



LAMPIRAN 1

LAYOUT TERMINAL BARU BANDARA  
DEPATI AMIR SISTEM PROTEKSI PETIR DAN  
SISTEM PENTANAHAN

PROJEK  
 DESAIN DAN PEMASANGAN SISTEM PENANGKALAN  
 SAMBARAN PETIR (SPS) DAN PENANGKALAN  
 DEBITAMIR  
 PASCALENGKABANG  
 BANJARA BRITISARI

GUDANG		Pondok	
No	Dikirim	Temporal	Peraf

KETERANGAN

NO.	TOL.	KODE REVISI	PARAF

PRIMER TIANG  
 PT. JAMBERSA PRIMA (Persero)  
 Pengembangannya di PT. BANGKALAN

Tipe	
Berkas	Berkas


Konsultan Manajemen Konstruksi  
**PT. YODYA KARYA (Persero)**  
 Jalan Raya Cendek, No. 10, Cendek, Kabupaten  
 Tangerang, Banten 15131, Indonesia  
 Telp. (021) 5511111, Fax. (021) 5511112

Tipe	
Dipakai	Dipakai
Baru	Baru

KONTRAKTOR UTAMA  
**PT. HUTAMA KARYA (Persero)**  
 Jalan Raya Cendek, No. 10, Cendek, Kabupaten  
 Tangerang, Banten 15131, Indonesia  
 Telp. (021) 5511111, Fax. (021) 5511112

Skala	
NTS	
Dibuat	FRASITIO
Ditinjau	
Dibuat	
No. Proyek	A222
No. Lembar	EP-SD-DTB-02
GUD. 1/11	



DETAIL PENTAHANAN

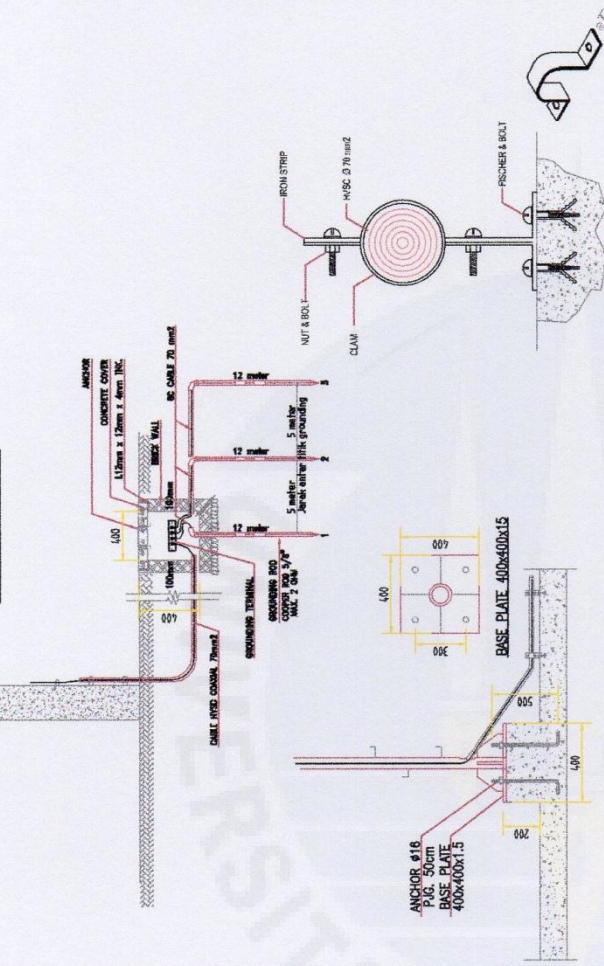


DETAIL CLAM KABEL

DETAIL PONDASI TIANG

DETAIL PENANGKAL PETIR

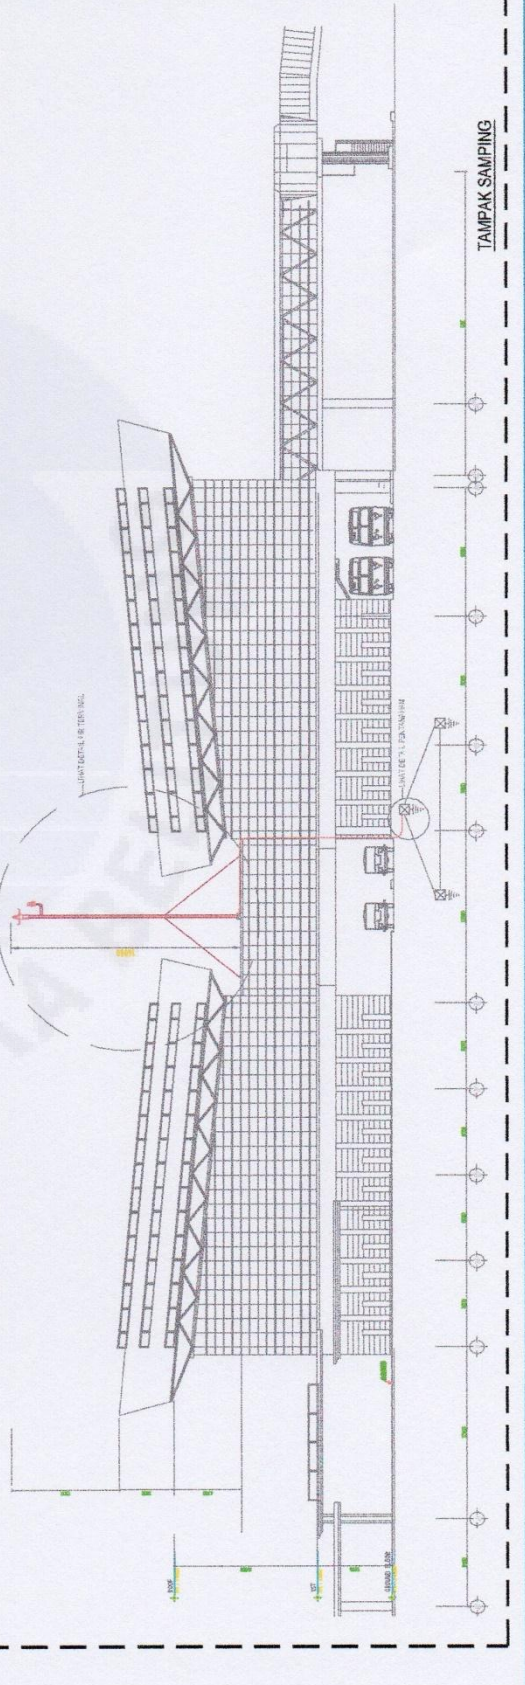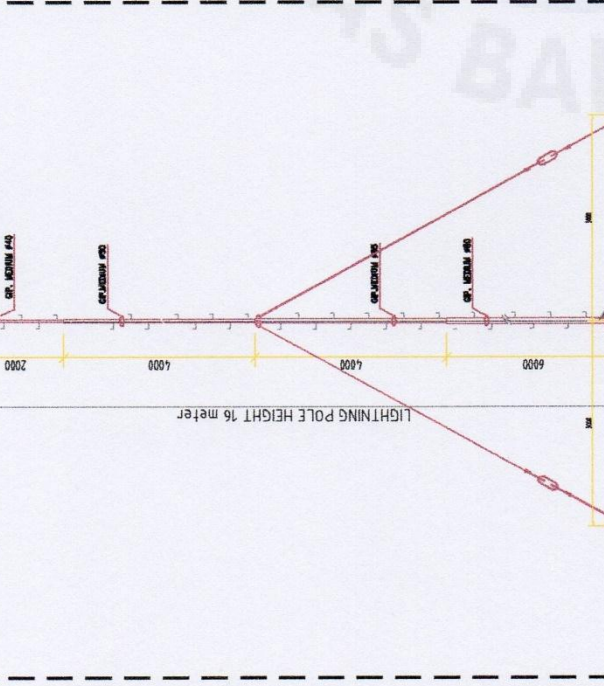

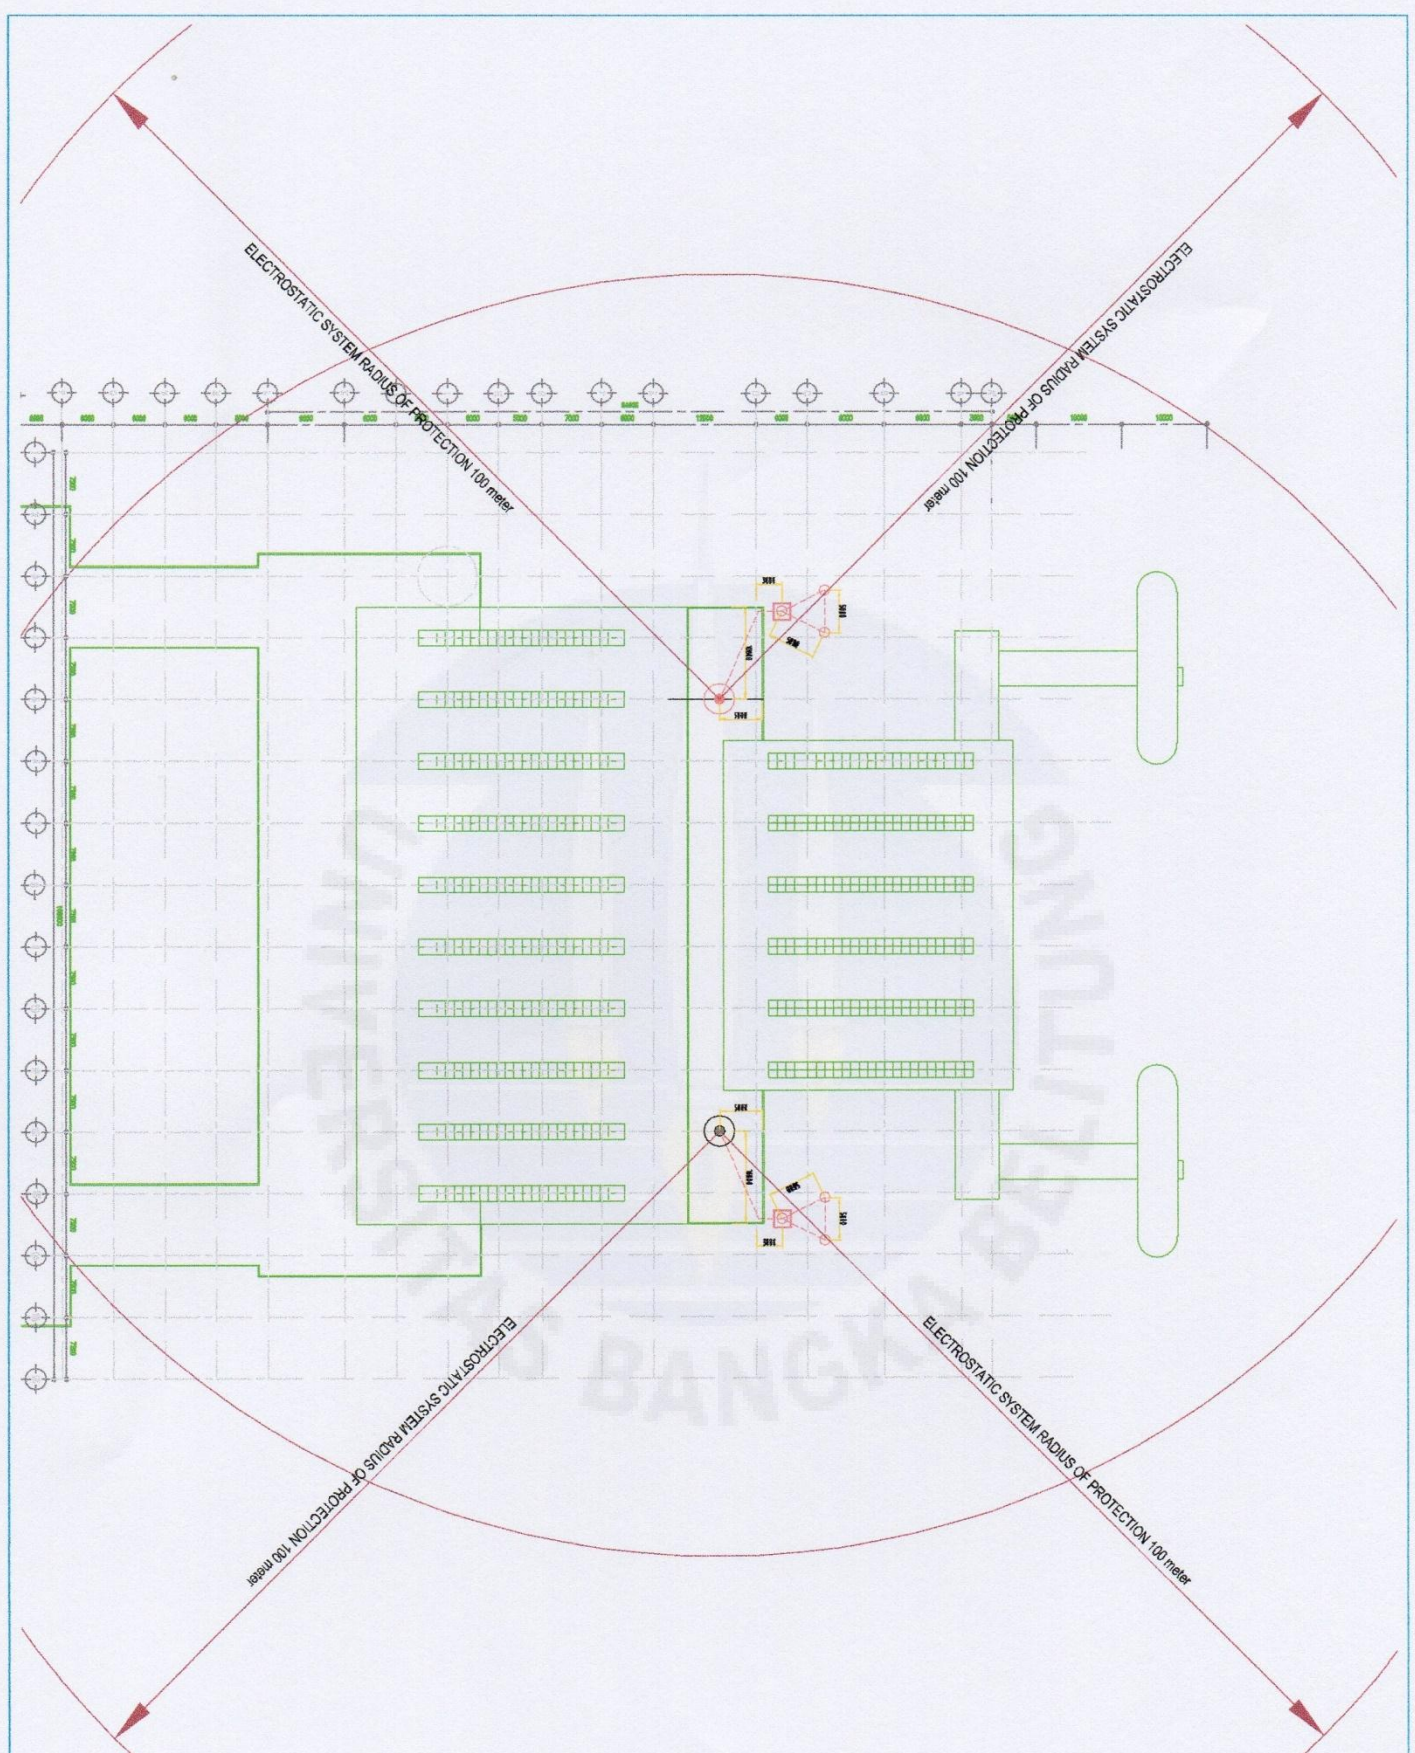

NOTES

GEDUNG TERMINAL DAN PASILANTEN PENSIANGAN  
 JALAN PERANGKALAN RUMAH SAKIT  
 RUMAH SAKIT  
 RUMAH SAKIT

No	Status	Tanggal	Revisi

KETERANGAN

No.	Tgl.	Uraian	Uraian

PERIKSA UJIAN  

 PT. HUTAMA KARYA (PERSADA)  
 JALAN PERANGKALAN RUMAH SAKIT  
 RUMAH SAKIT

Konsultan Manajemen Kearsifan  

 PT. YODHA KARYA (PERSADA)  
 JALAN PERANGKALAN RUMAH SAKIT  
 RUMAH SAKIT

No.	Uraian	Tanggal

KONSULTAN TEKNIK  

 PT. HUTAMA KARYA (PERSADA)  
 DIVISI GEDUNG  
 JALAN PERANGKALAN RUMAH SAKIT  
 RUMAH SAKIT


LAYOUT RENCANA INSTALASI  
 PENANGKALAN PETIR

1:300

Revisi  
 No. Revisi  
 No. Gambar  
 No. Lembar

A222 EP-SDDTB-01

2021 V01

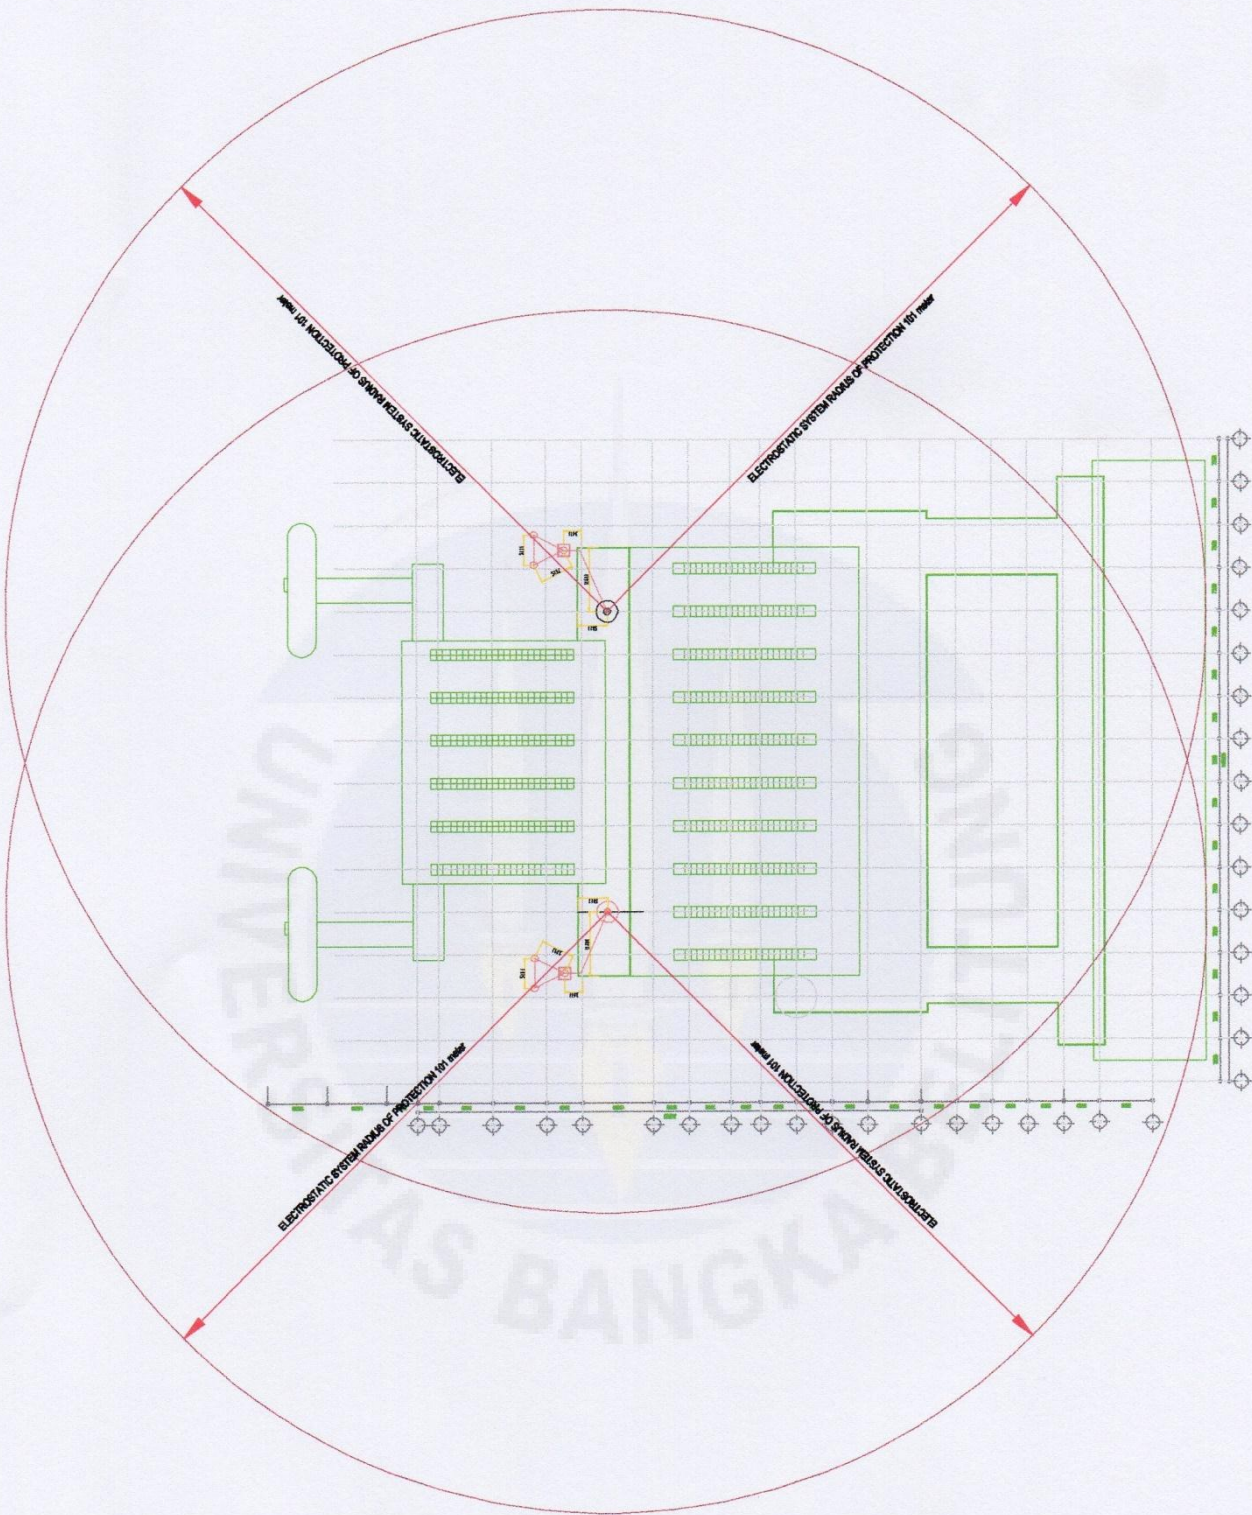

## Data Foto Pentanahan



Gambar 1 Bok 1



Gambar 2 Bok 2



Gambar 3 Bok 3



Gambar 4 Bok 4



Gambar 5 Bok 5



Gambar 6 Bok 6



**LAMPIRAN 2**  
**DATA HARI GURUH STASIUN BMKG**  
**PANGKALPINANG 2016**



**BADAN METEOROLOGI, KLIMATOLOGI, DAN GEOFISIKA  
STASIUN METEOROLOGI KELAS I PANGKALPINANG**

Bandar Udara Depati Amir - Bangka, Pangkalpinang Telp (0717) 9102441  
Fax (0717) 432060 P.O.BOX.192 Kode Pos 33171  
Email bmg\_pkp@yahoo.co.id

**DATA HARI GURUH TAHUN 2016 DI PANGKALPINANG**

Diberikan (hanya) ke MUHAMMAD IKHSAN M (UBB)

Bulan	Jumlah Hari Guruh
Januari	17
Februari	11
Maret	17
April	22
Mei	19
Juni	5
Juli	11
Agustus	12
September	16
Oktober	15
November	17
Desember	12

**KETERANGAN**

1. Jumlah Guruh dalam hari

PANGKALPINANG, 8 MEI 2017

KEPALA STASIUN METEOROLOGI KLAS I  
STASIUN METEOROLOGI PANGKALPINANG

MOHAMMAD NURHUDA, S.T.  
NIP. 196601191991021001